


Balatonudvari Golf pálya Klubház előzetes kertterve

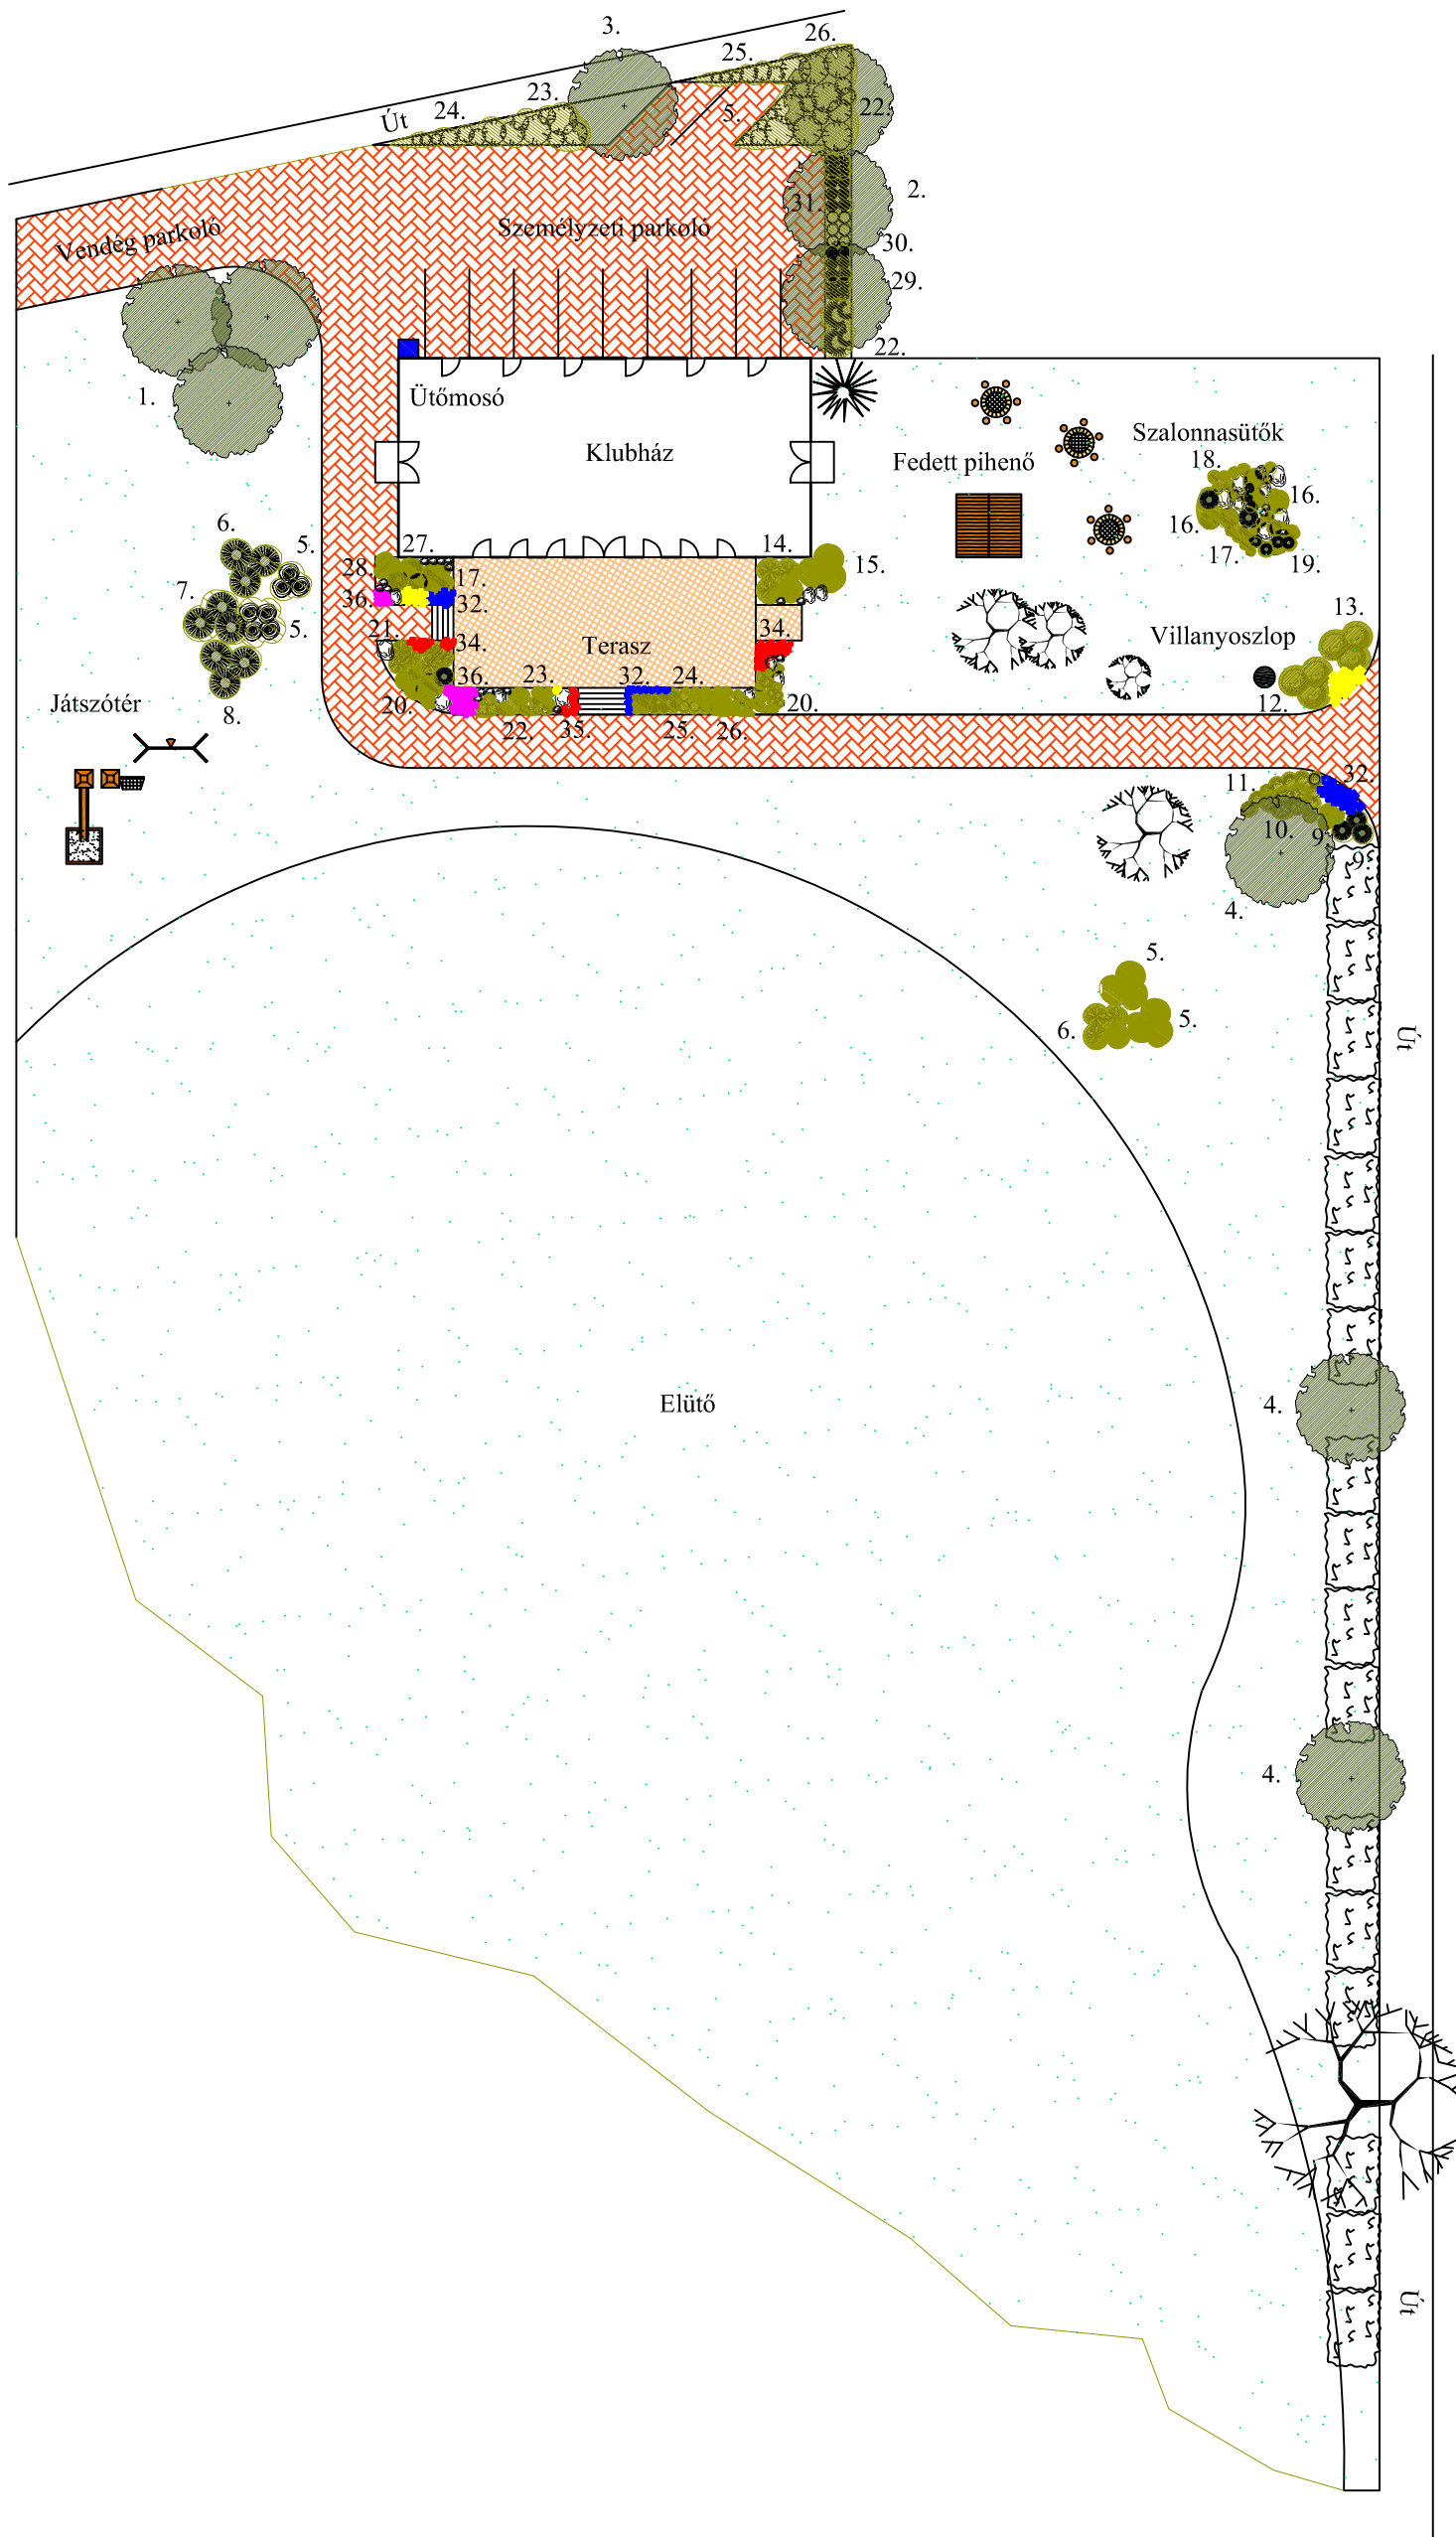

Jelmagyarázat

-  Tervezett lombos fa
-  Tervezett cserjecsoport
-  Tervezett élőkiültetés
-  Gyep
-  Térkő burkolat
-  Meglévő örökzöld fa
-  Meglévő lombos fa
-  Meglévő sövény

Tervező: Nagy Gábor
Okleveles Tájépítész-mérnök